

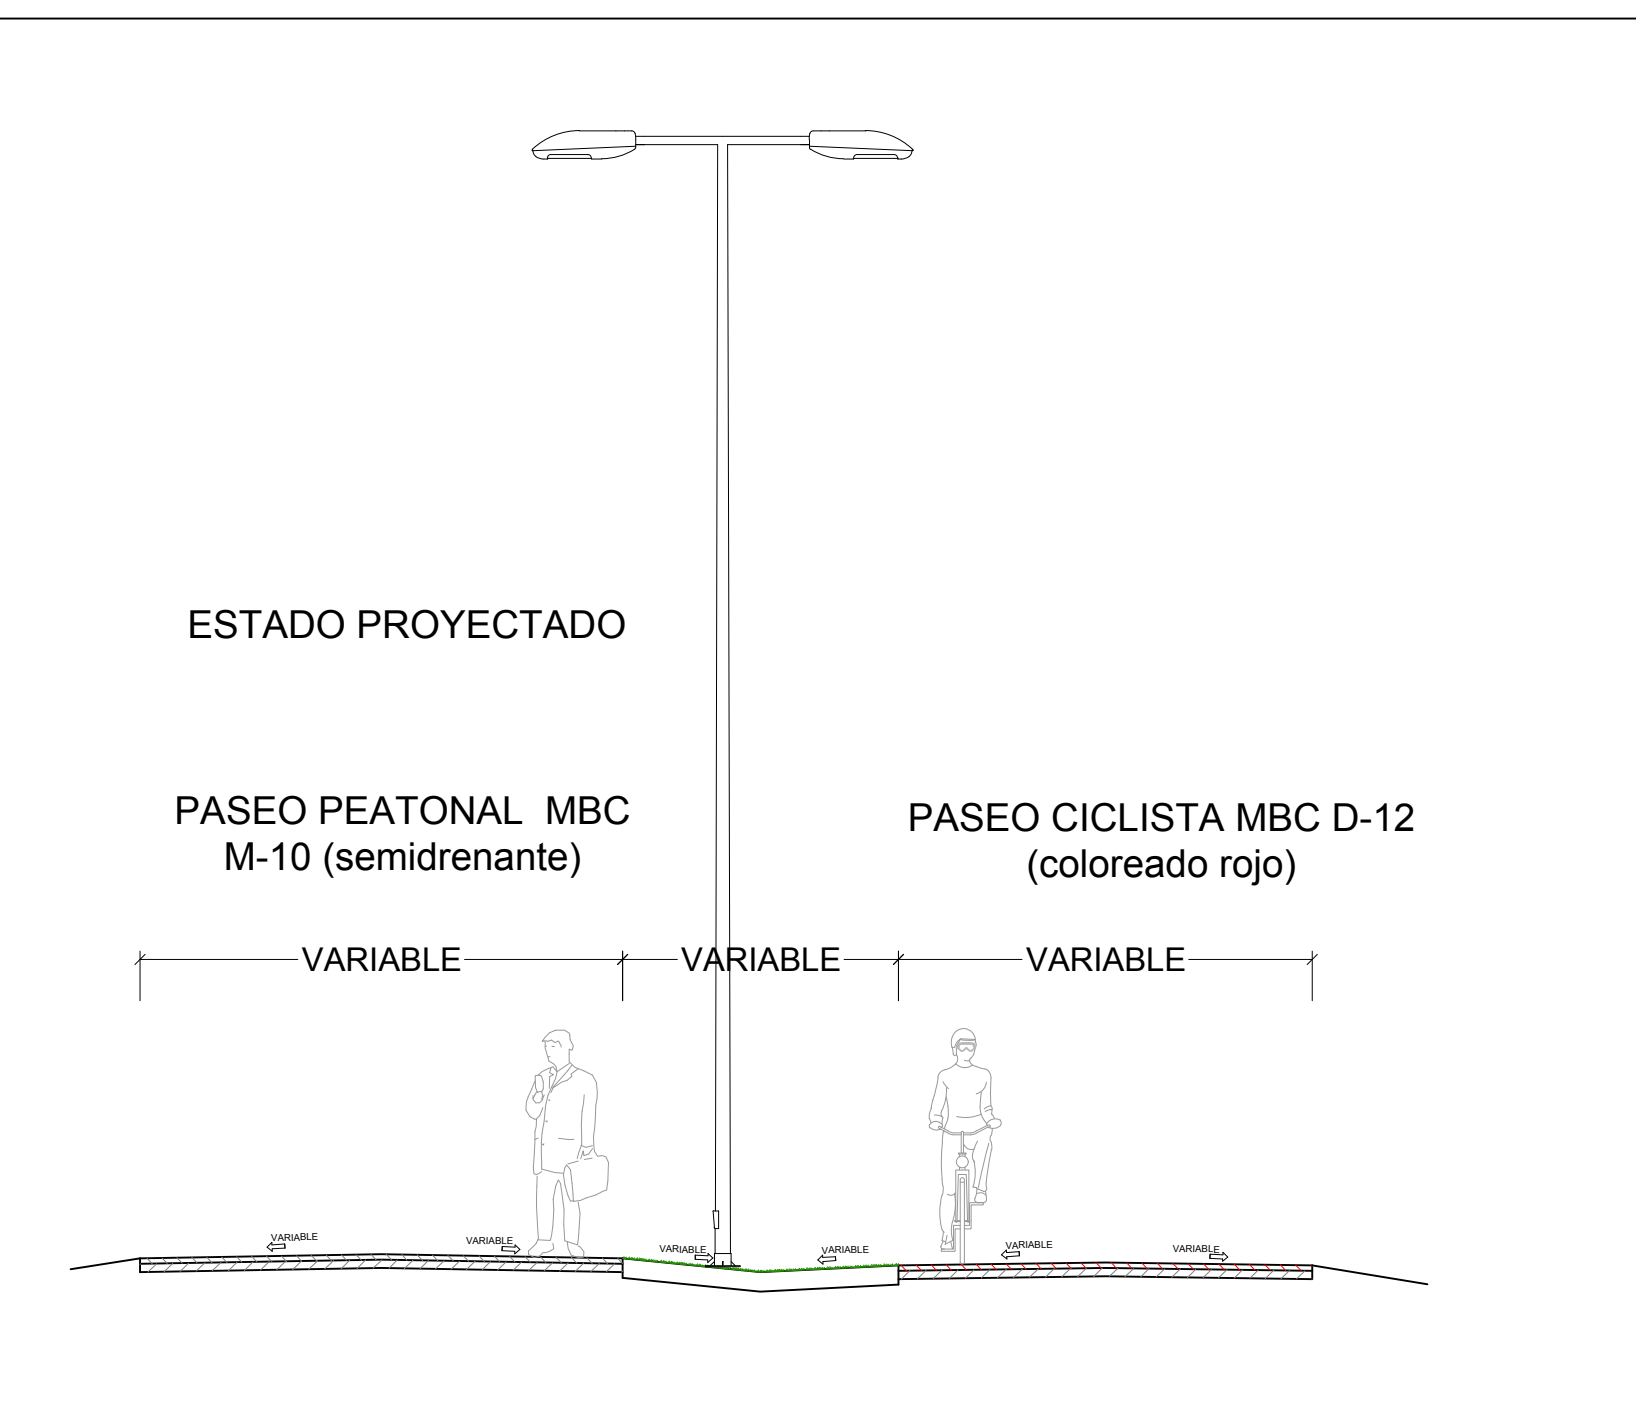
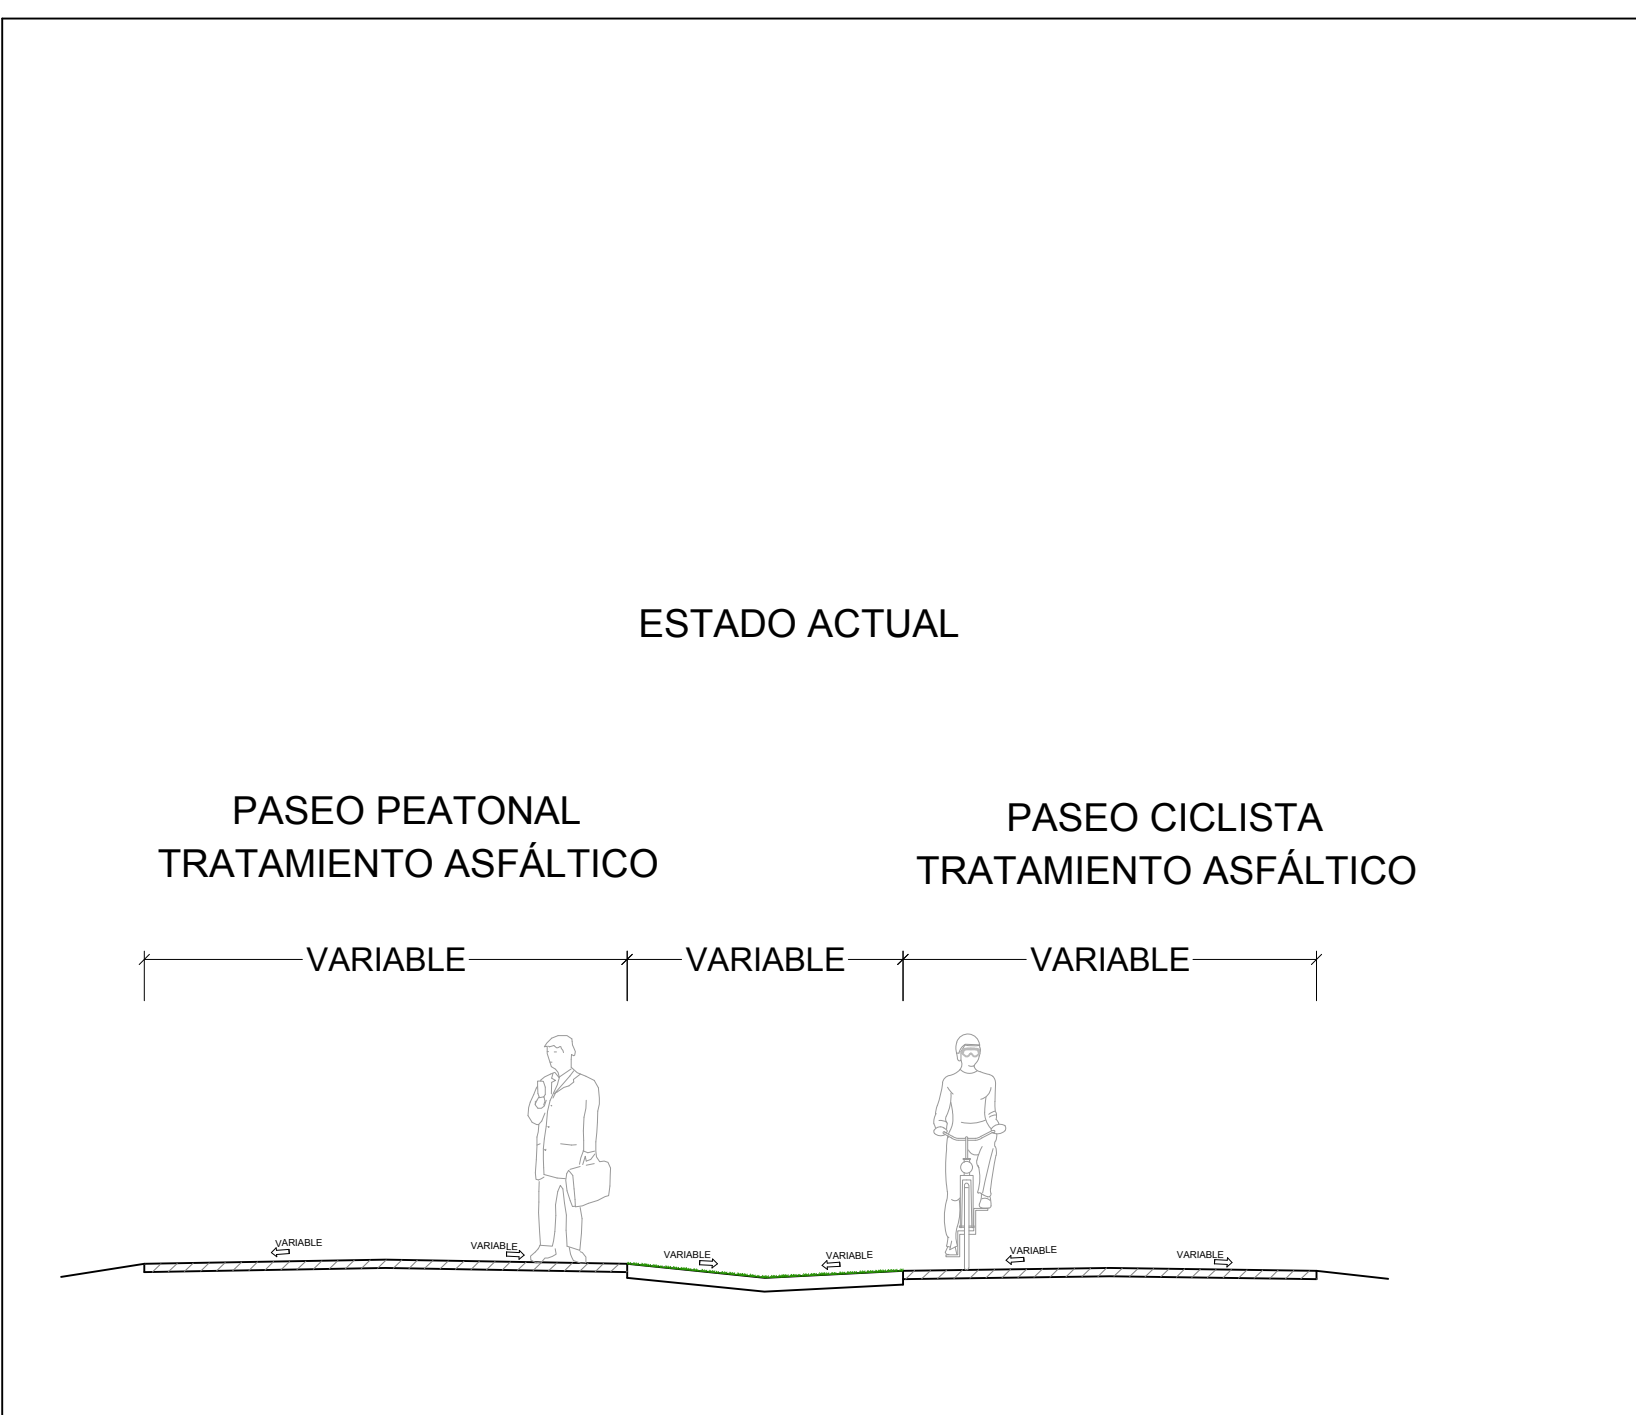


PROYECTO DE REMODELACIÓN DE FUENTES BLANCAS. FASE II.

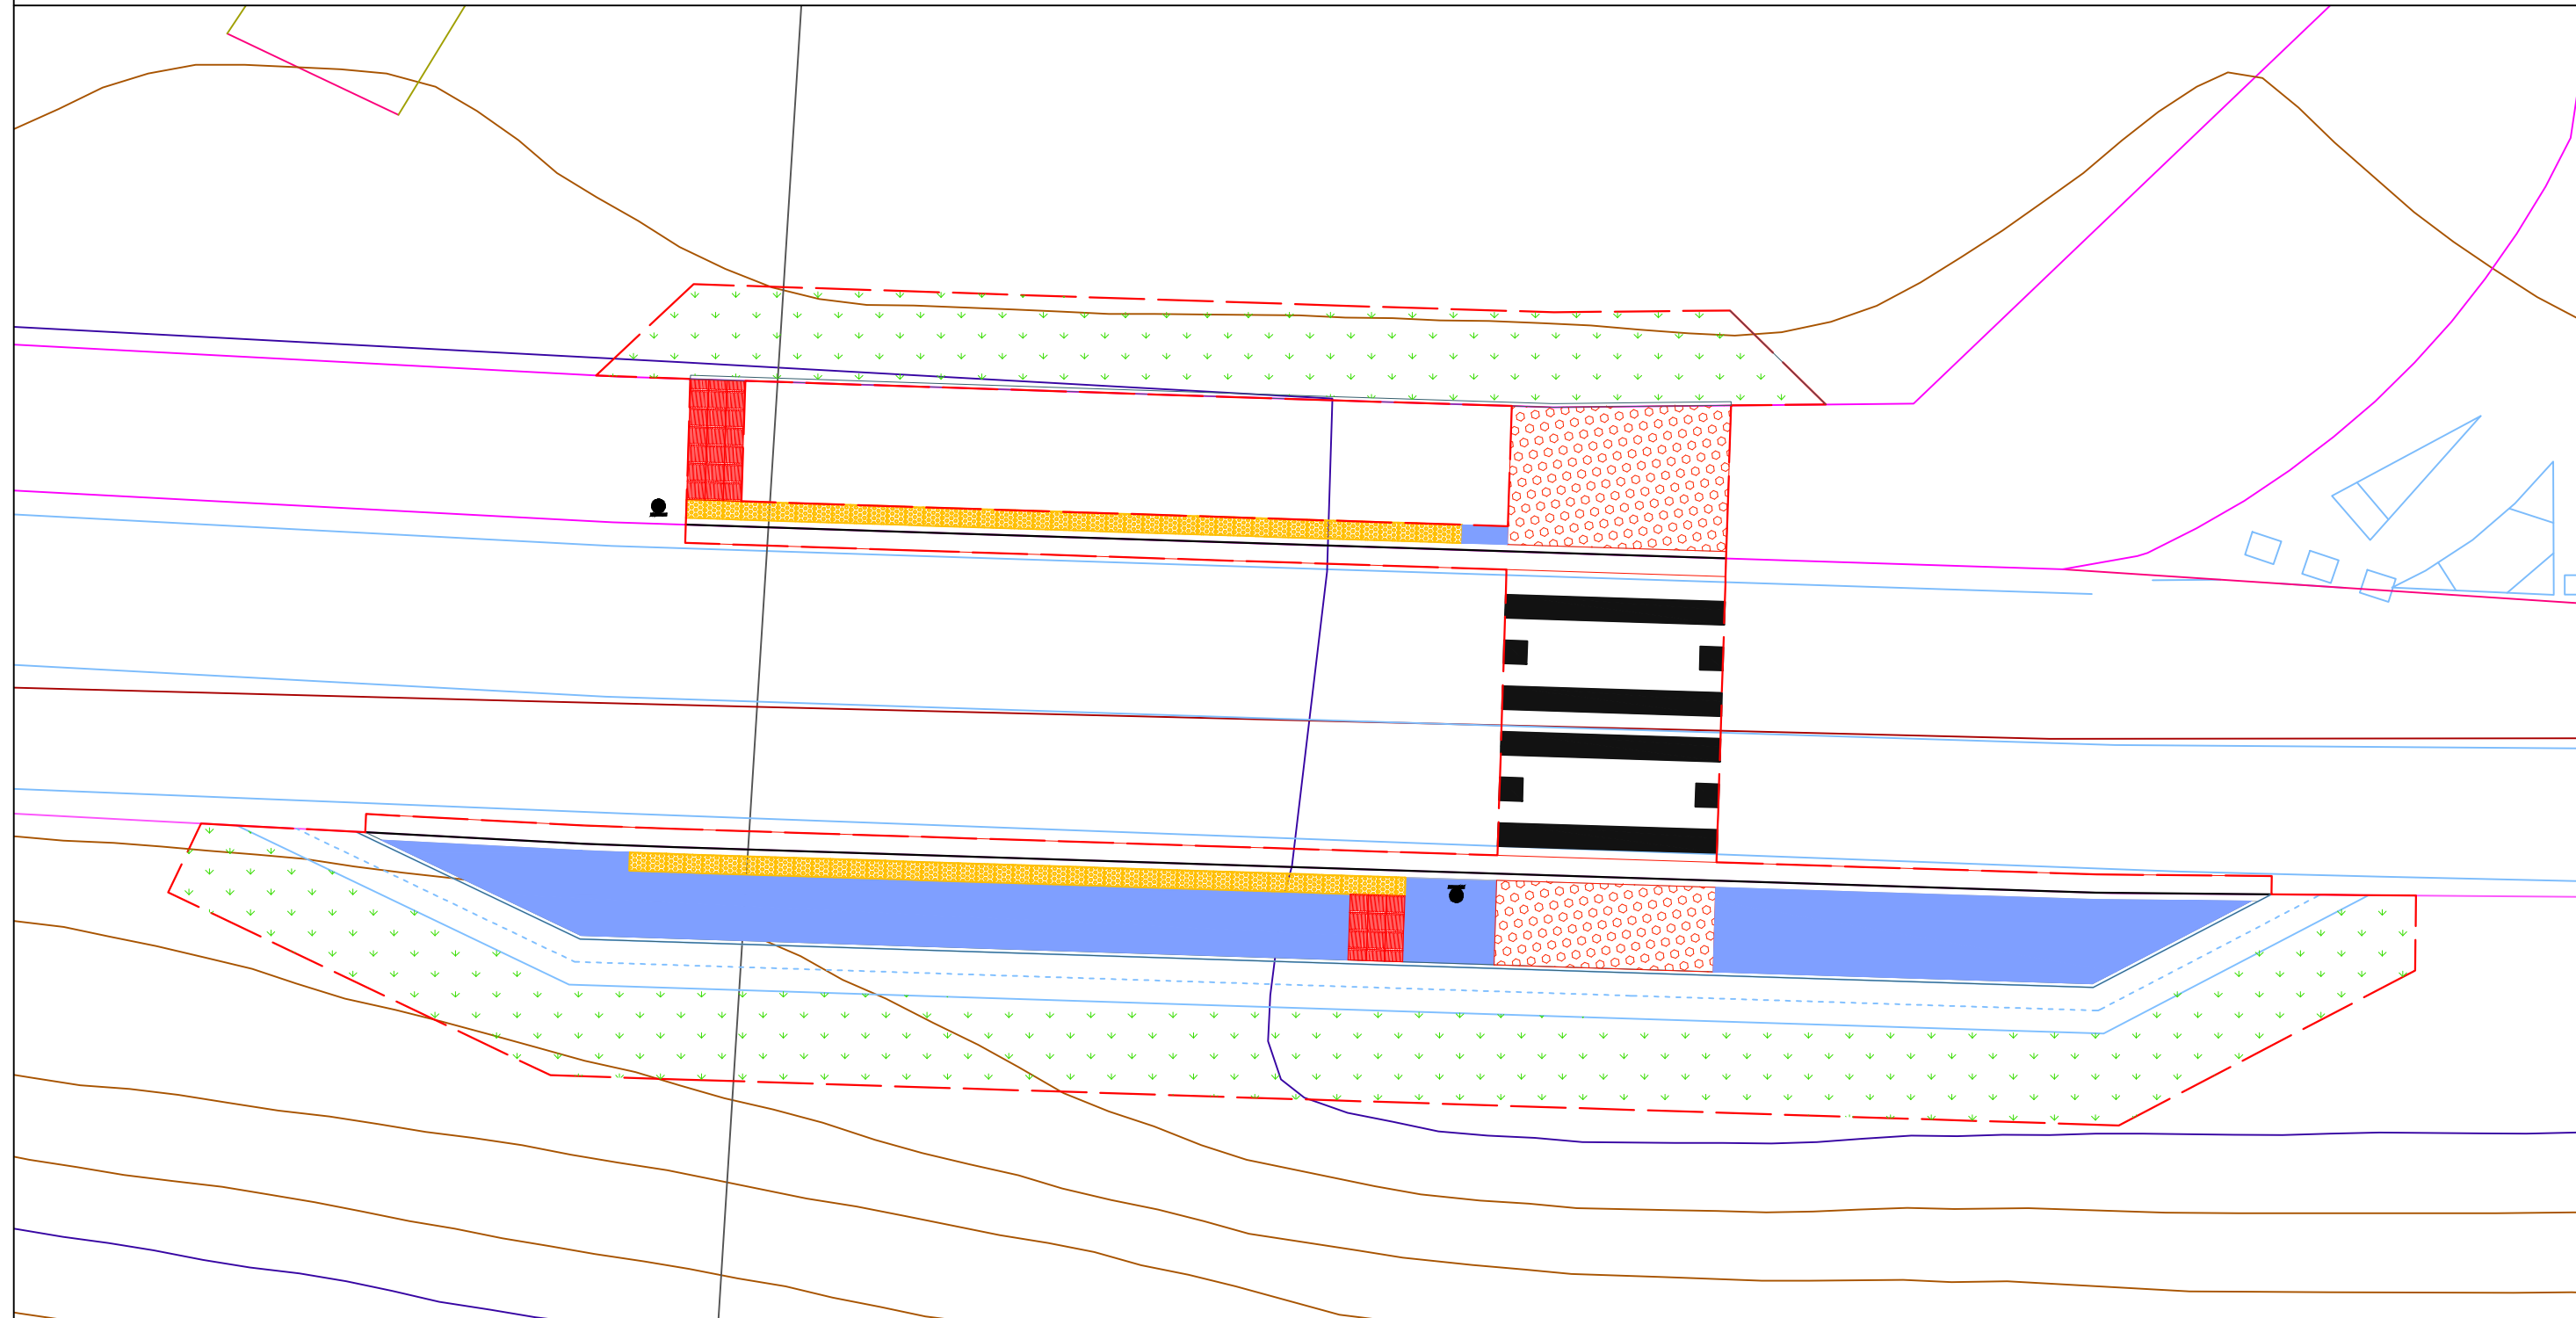

MOBILIARIO URBANO

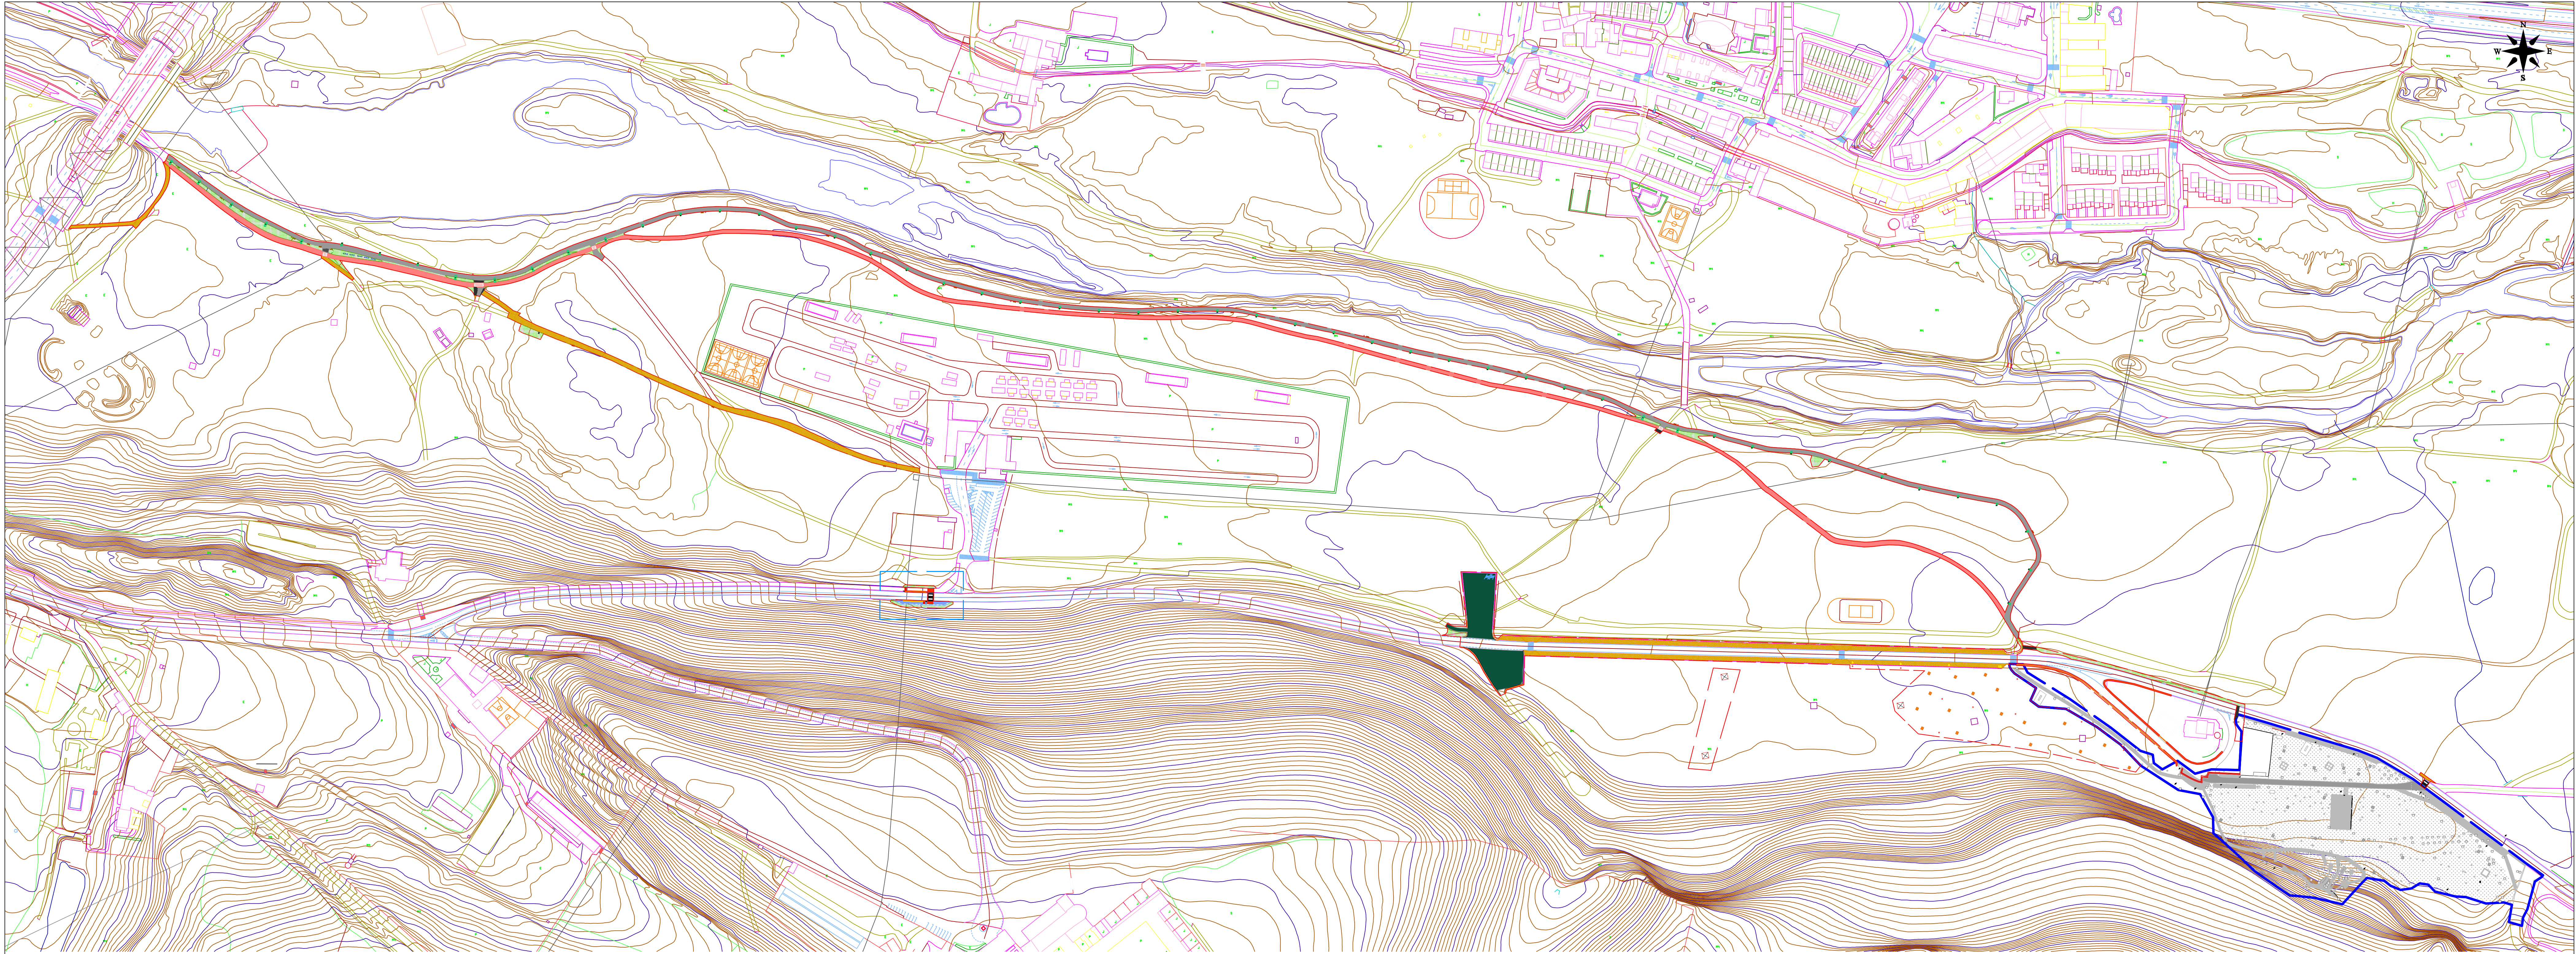

LEYENDA

	CARRIL BICI MBC		PAVIMENTO DIRECCIONAL		PASEO ZA 0/20		ALUMBRADO PÚBLICO		CENADOR PROYECTADO
	AMPLIACIÓN CARRIL BICI		PAVIMENTO TÁCTIL		PASEO PEATONAL		PAPELERA RÚSTICA		PASEO PEATONAL PAQUETE FIRME COMPLETO
	JARDÍN		PAVIMENTO TÁCTIL		ACERA HORMIGÓN		BANCO / MESA RÚSTICA		TRIPLE TRATAMIENTO ASFÁLTICO
	ÁMBITO DE ACTUACIÓN		ÁMBITO DE FASE I		TALANQUERA CONTINUA		TALANQUERA PERMEABLE		

LUMINARIAS PROYECTADAS
MINILUMA BGP615 21 W



Ayuntamiento
de Burgos